


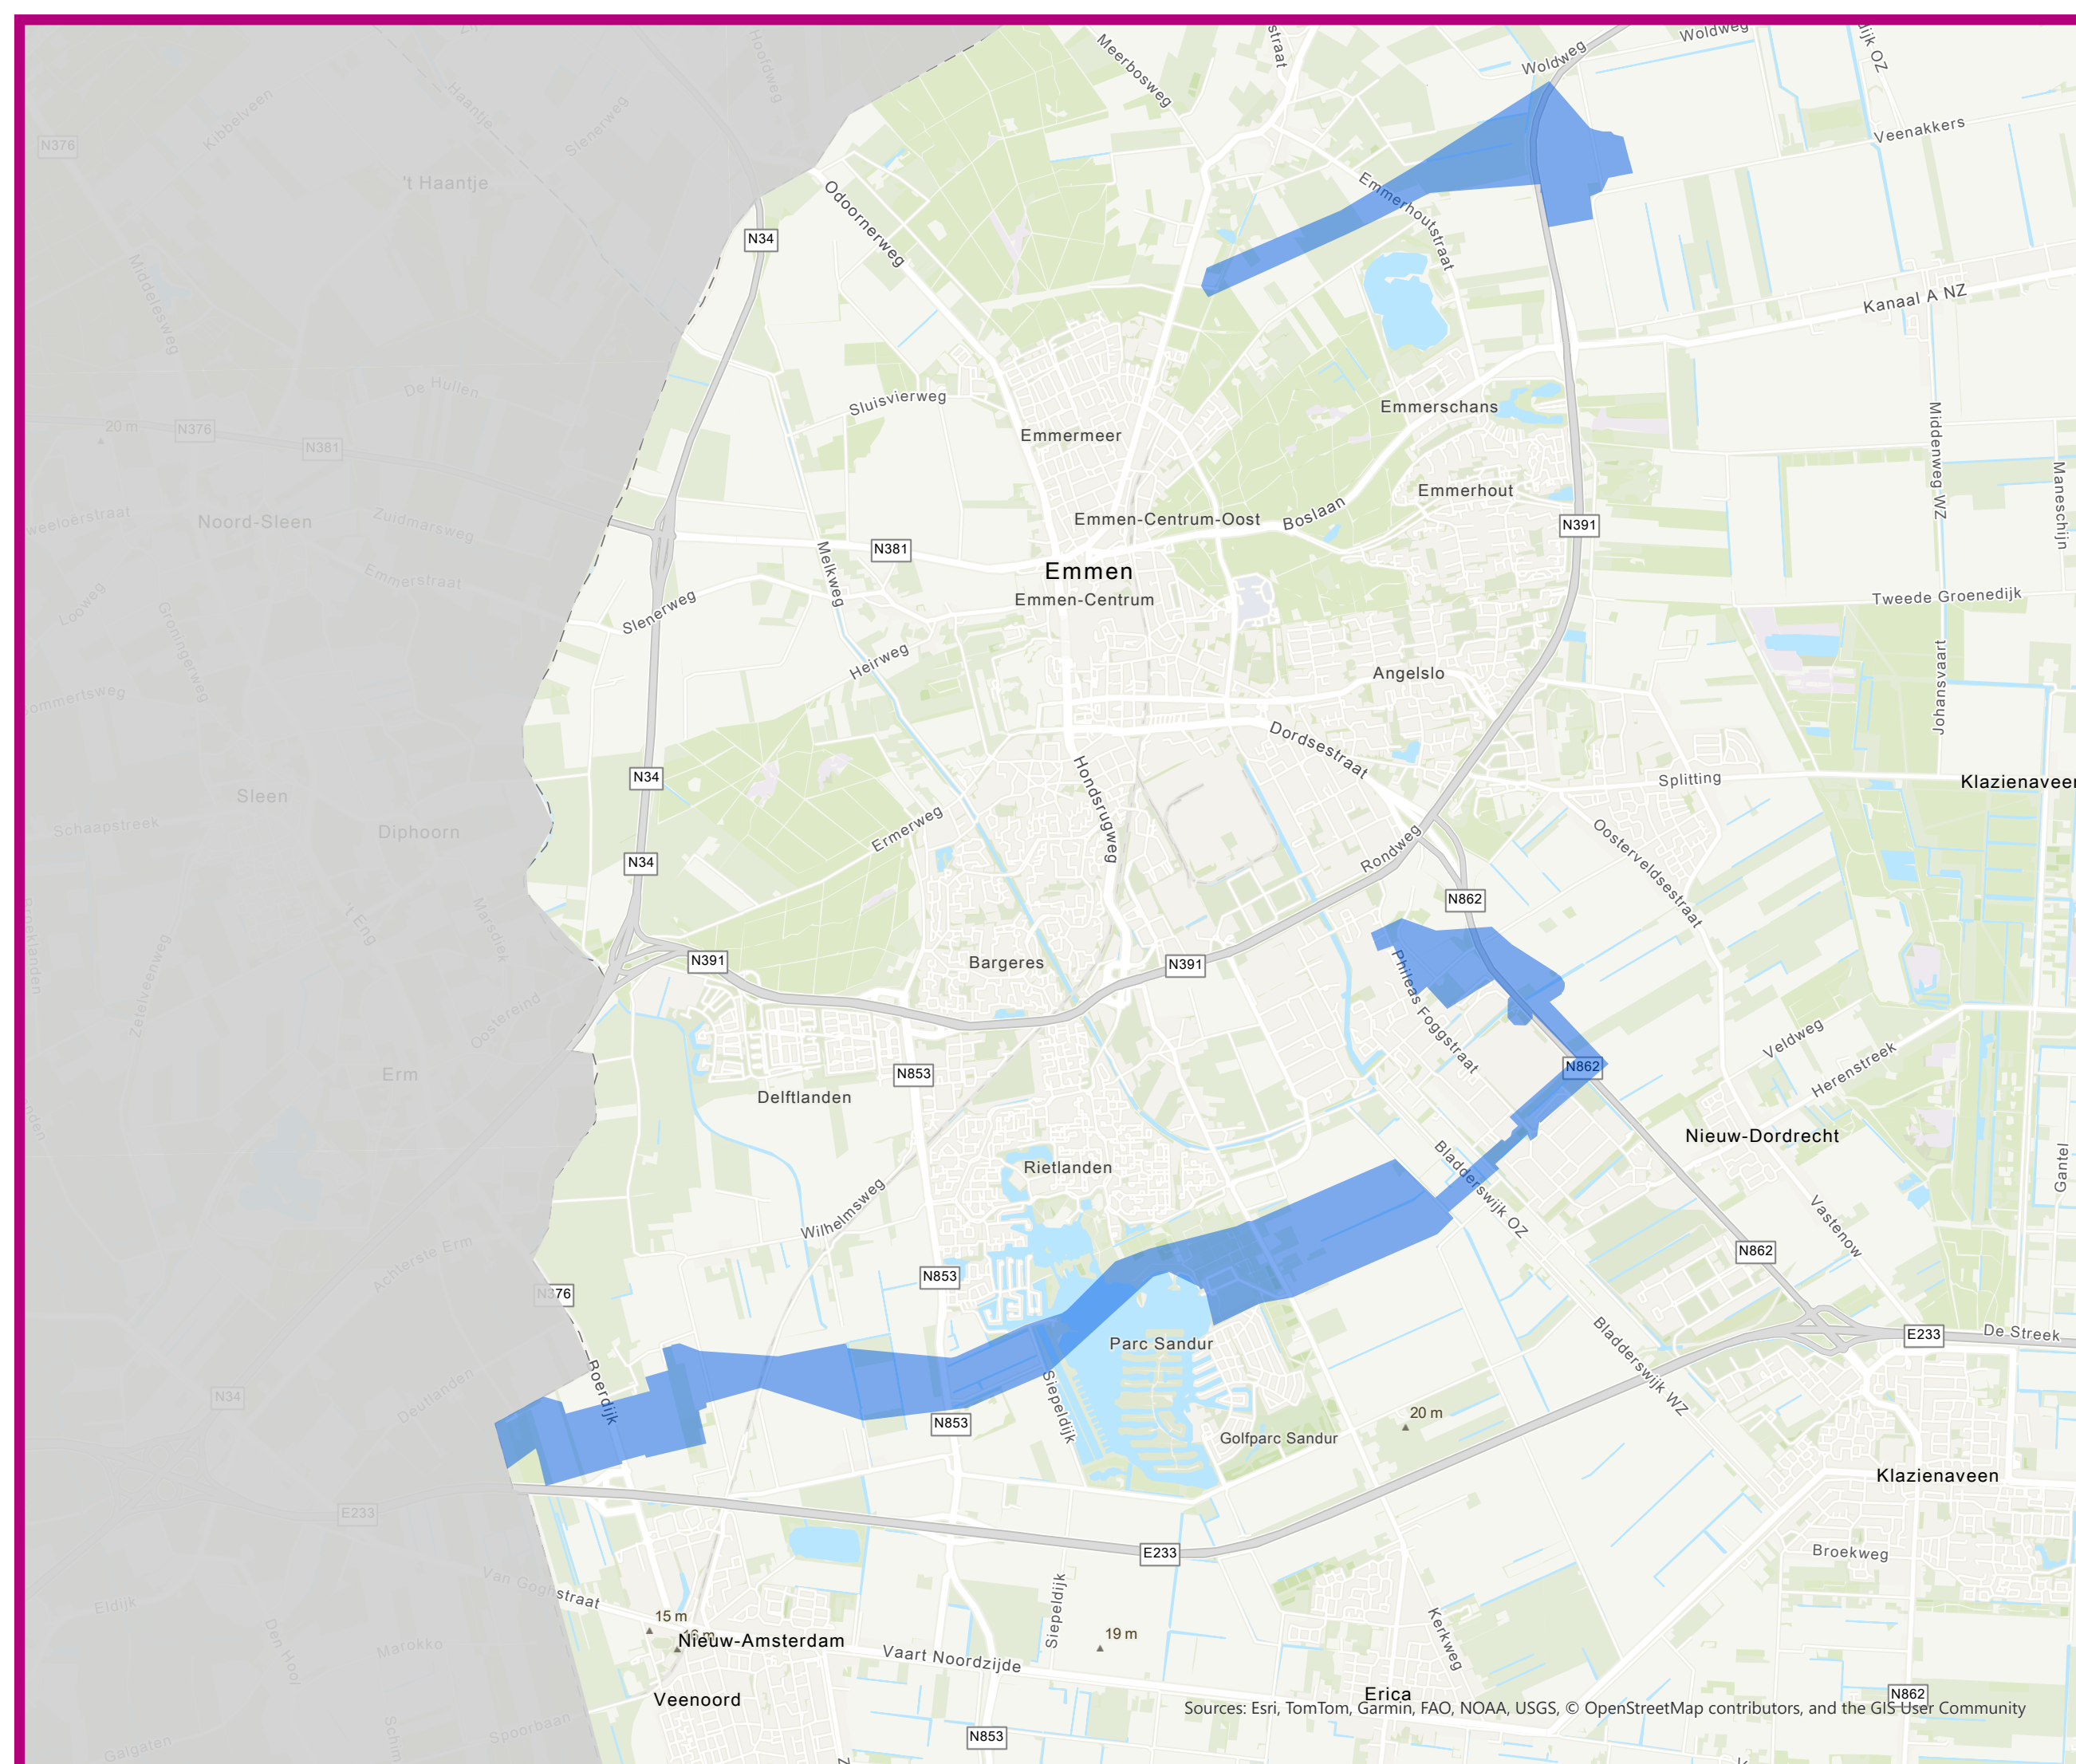

Legenda

voorbereidingsbesluit contour

Vastgesteld door het college van de gemeente Emmen
bij besluit van 16 juni 2026

de secretaris,

de burgemeester,

N. Plantinga

H.F. van Oosterhout

**Gemeente
Emmen**

voorbereidingsbesluit Netversterking Deelnet Emmen

Datum: 8-6-2026
Status: vastgesteld
Tekeningnummer: 25.007

Formaat: A3
Schaal: 1:45.577
Get: R. Huizing