


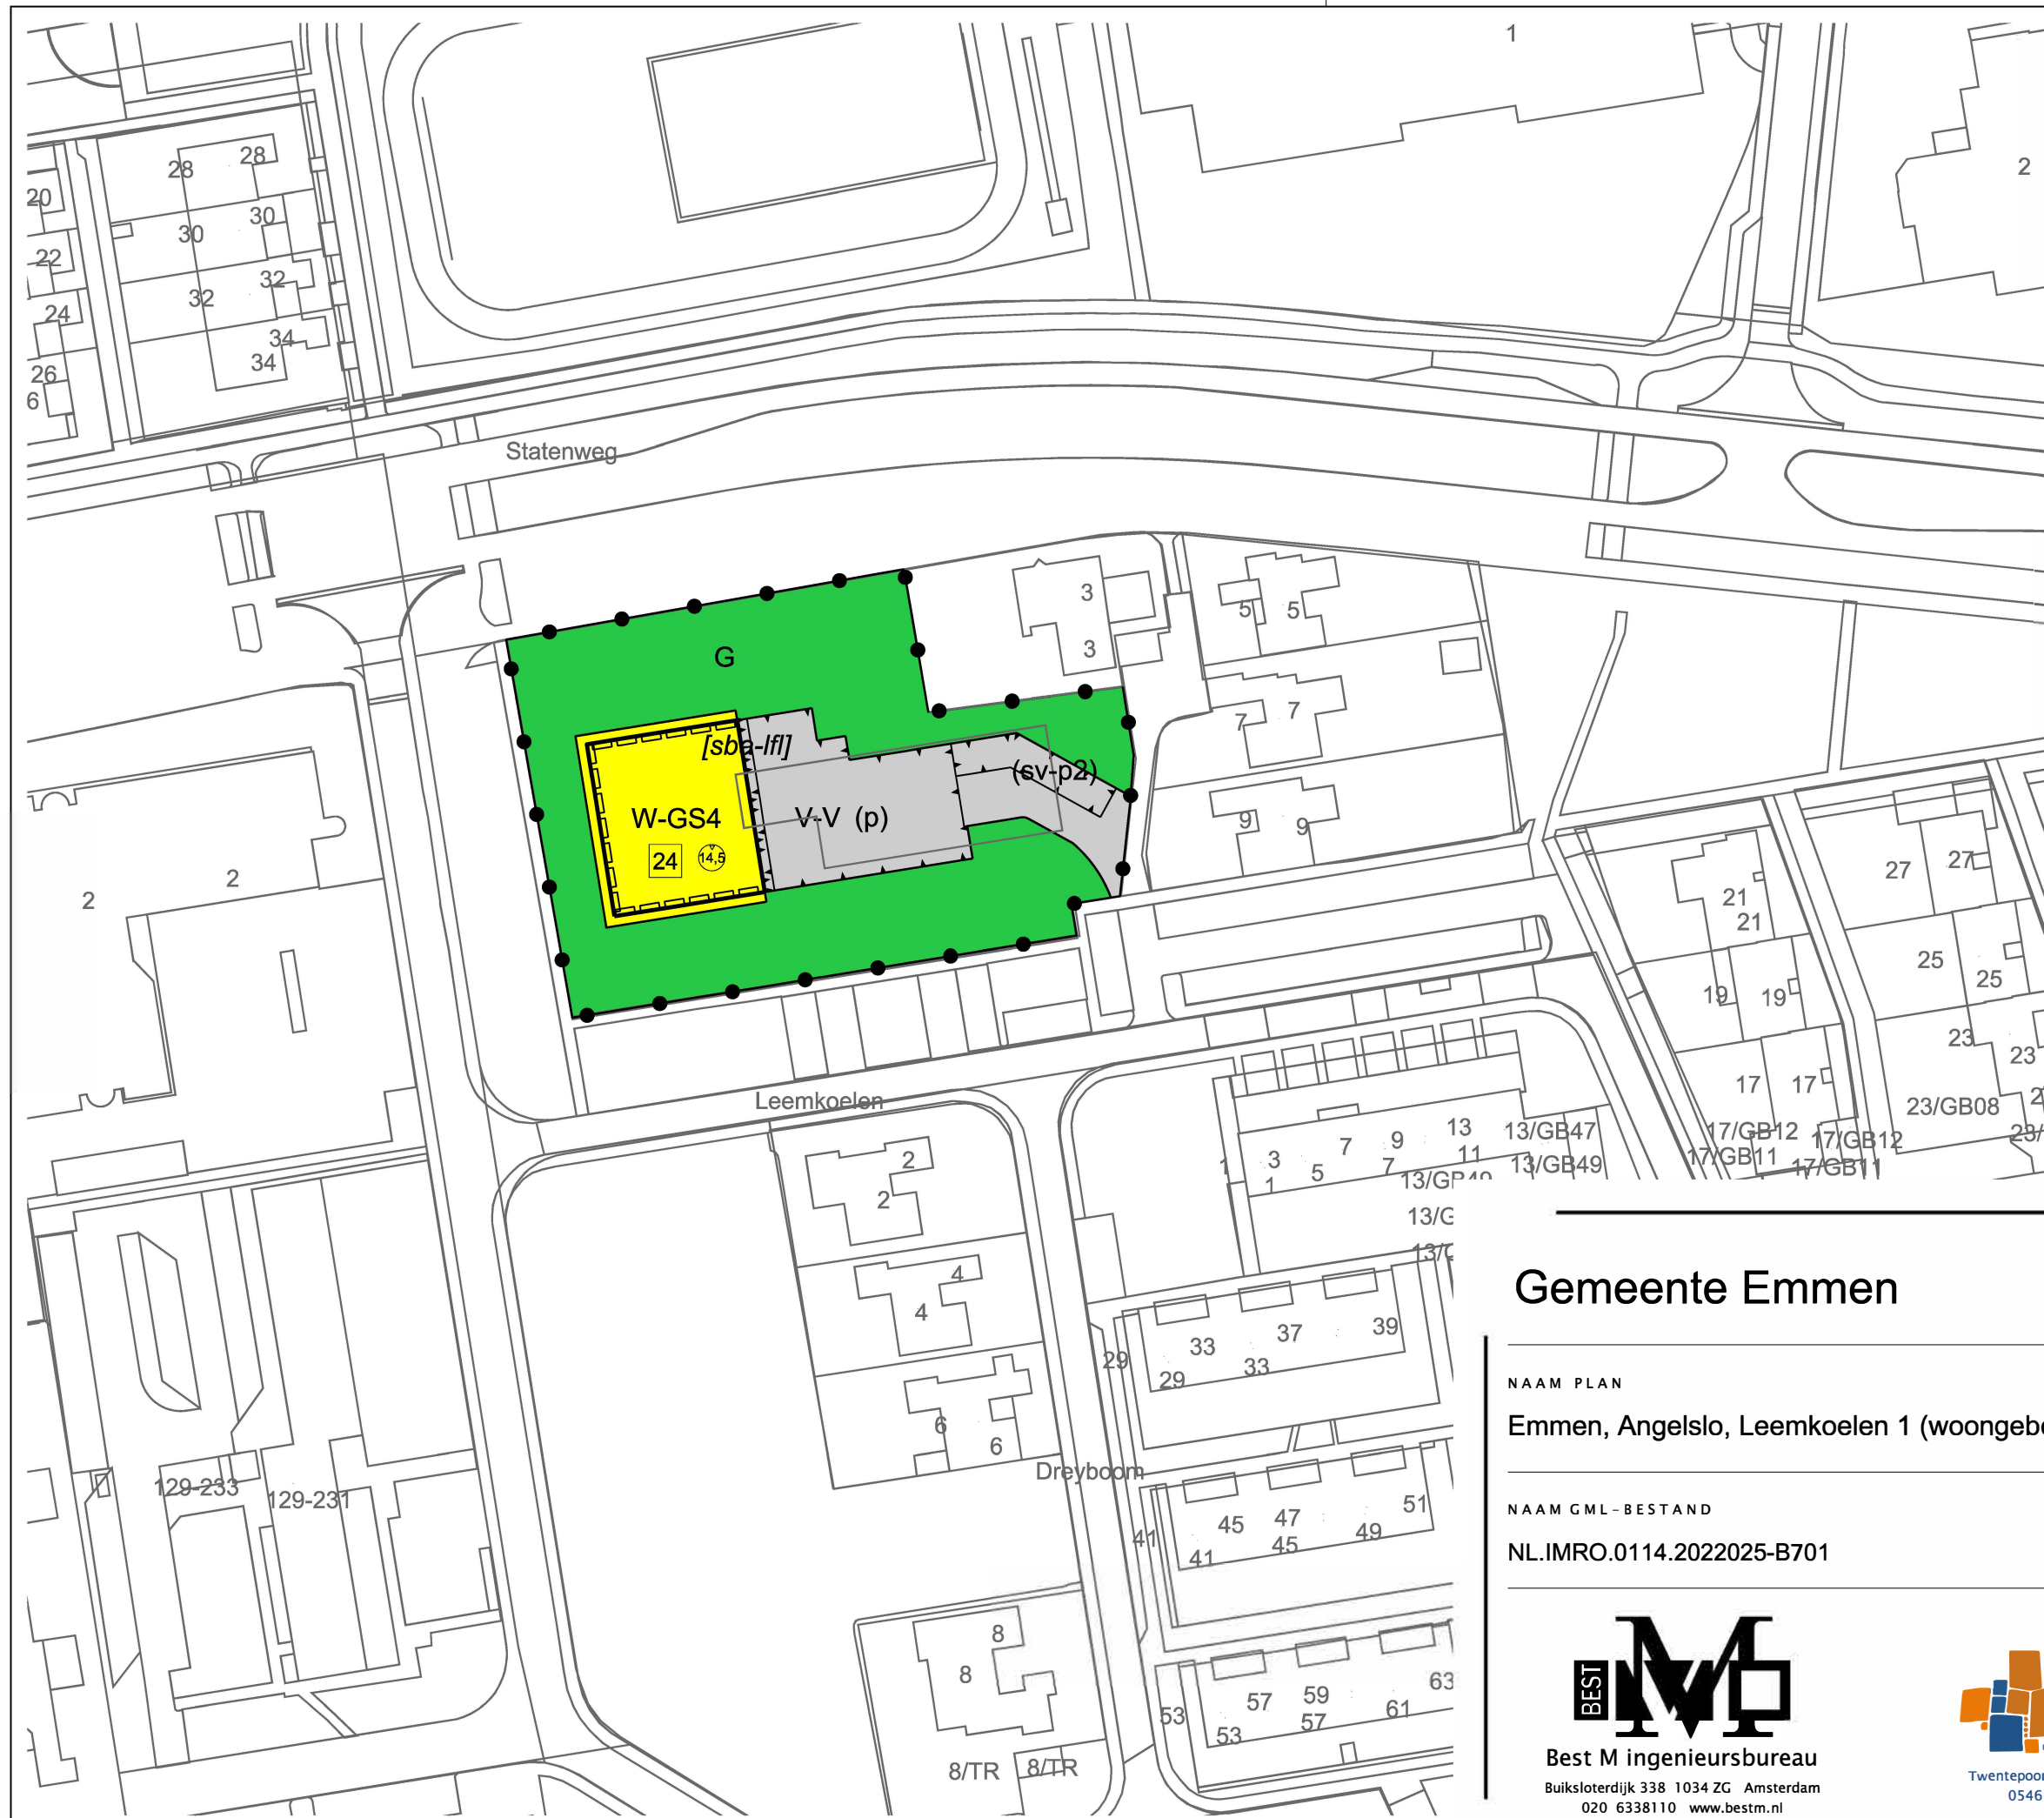

LEGENDA

- Plangebied
- Plangrens
- Bestemmingen
- Groen
- V-V
- W-GS4
- Wonen - Gestapeld 4
- Funcieaanduidingen
- (p)
- (sv-p2)
- parkeerterrein
- specifieke vorm van verkeer - parkeerterrein 2
- Bouwvlak
- bouwvlak
- Bouwaanduidingen
- [sba-lfl]
- specifieke bouwaanduiding - luifel
- Maatvoering
- [14,5]
- [24]
- maximum bouwhoogte (m)
- maximum aantal wooneenheden
- Figuren
- gevellijn
- Verklaring
- Ondergrond

Gemeente Emmen

NAAM PLAN

Emmen, Angelslo, Leemkoelen 1 (woongebouw)

NAAM GML-BESTAND

NL.IMRO.0114.2022025-B701

DATUM

7-7-2023

BLAD VAN BLADEN

1 VAN 1

FORMAAT

A3



Best M ingenieursbureau
Buiksloterdijk 338 1034 ZG Amsterdam
020 6338110 www.bestm.nl



ruimtelijke plannen en advies
Twentepoort Oost 16A 7609 RG Almelo
0546 454466 www.bjz.nu

TEKENAAR

MvL

SCHAAL

1 :1000