




Voorgevel; Oost (Groenzone)



Linkergevel; Zuid (Statenweg)



Achtergevel; West (Peyserhof)

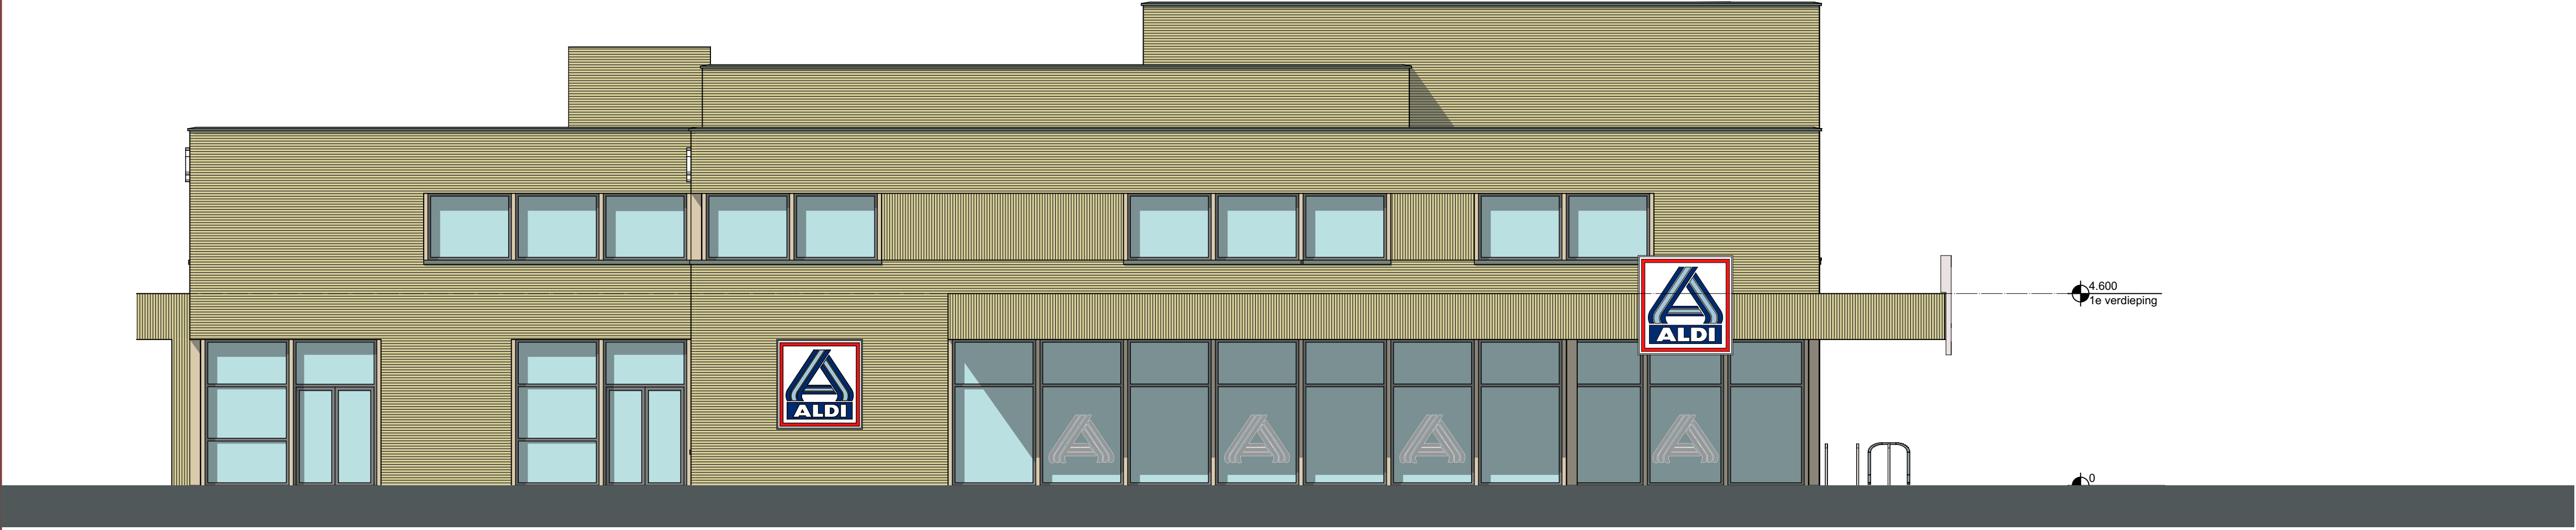

Rechtergevel; Noord

Wijzigingen ten gevolge van toetsing bouwbesluit voorbehouden

Project	Ontwerp voor de nieuwbouw Aldi supermarkt en wijkcentrum te Angelslo (Emmen)			
Opdrachtgever	Aldi Ommen B.V. Nieuwelandstraat 15 Ommen			
Getekend	SvdW	Status	Voorlopig	Gewijzigd b:
Schaal	1:100	Datum	03-09-2021	Gewijzigd c:
Formaat	A1	Gewijzigd a:		



Gevels



Markt 1A 7701 GV Dedemsvaart
Tel. 0523-615001
KvK. 56583826
info@dedemarchitectuur.nl
www.dedemarchitectuur.nl

tekeningnummer :
19-004-VO-10