


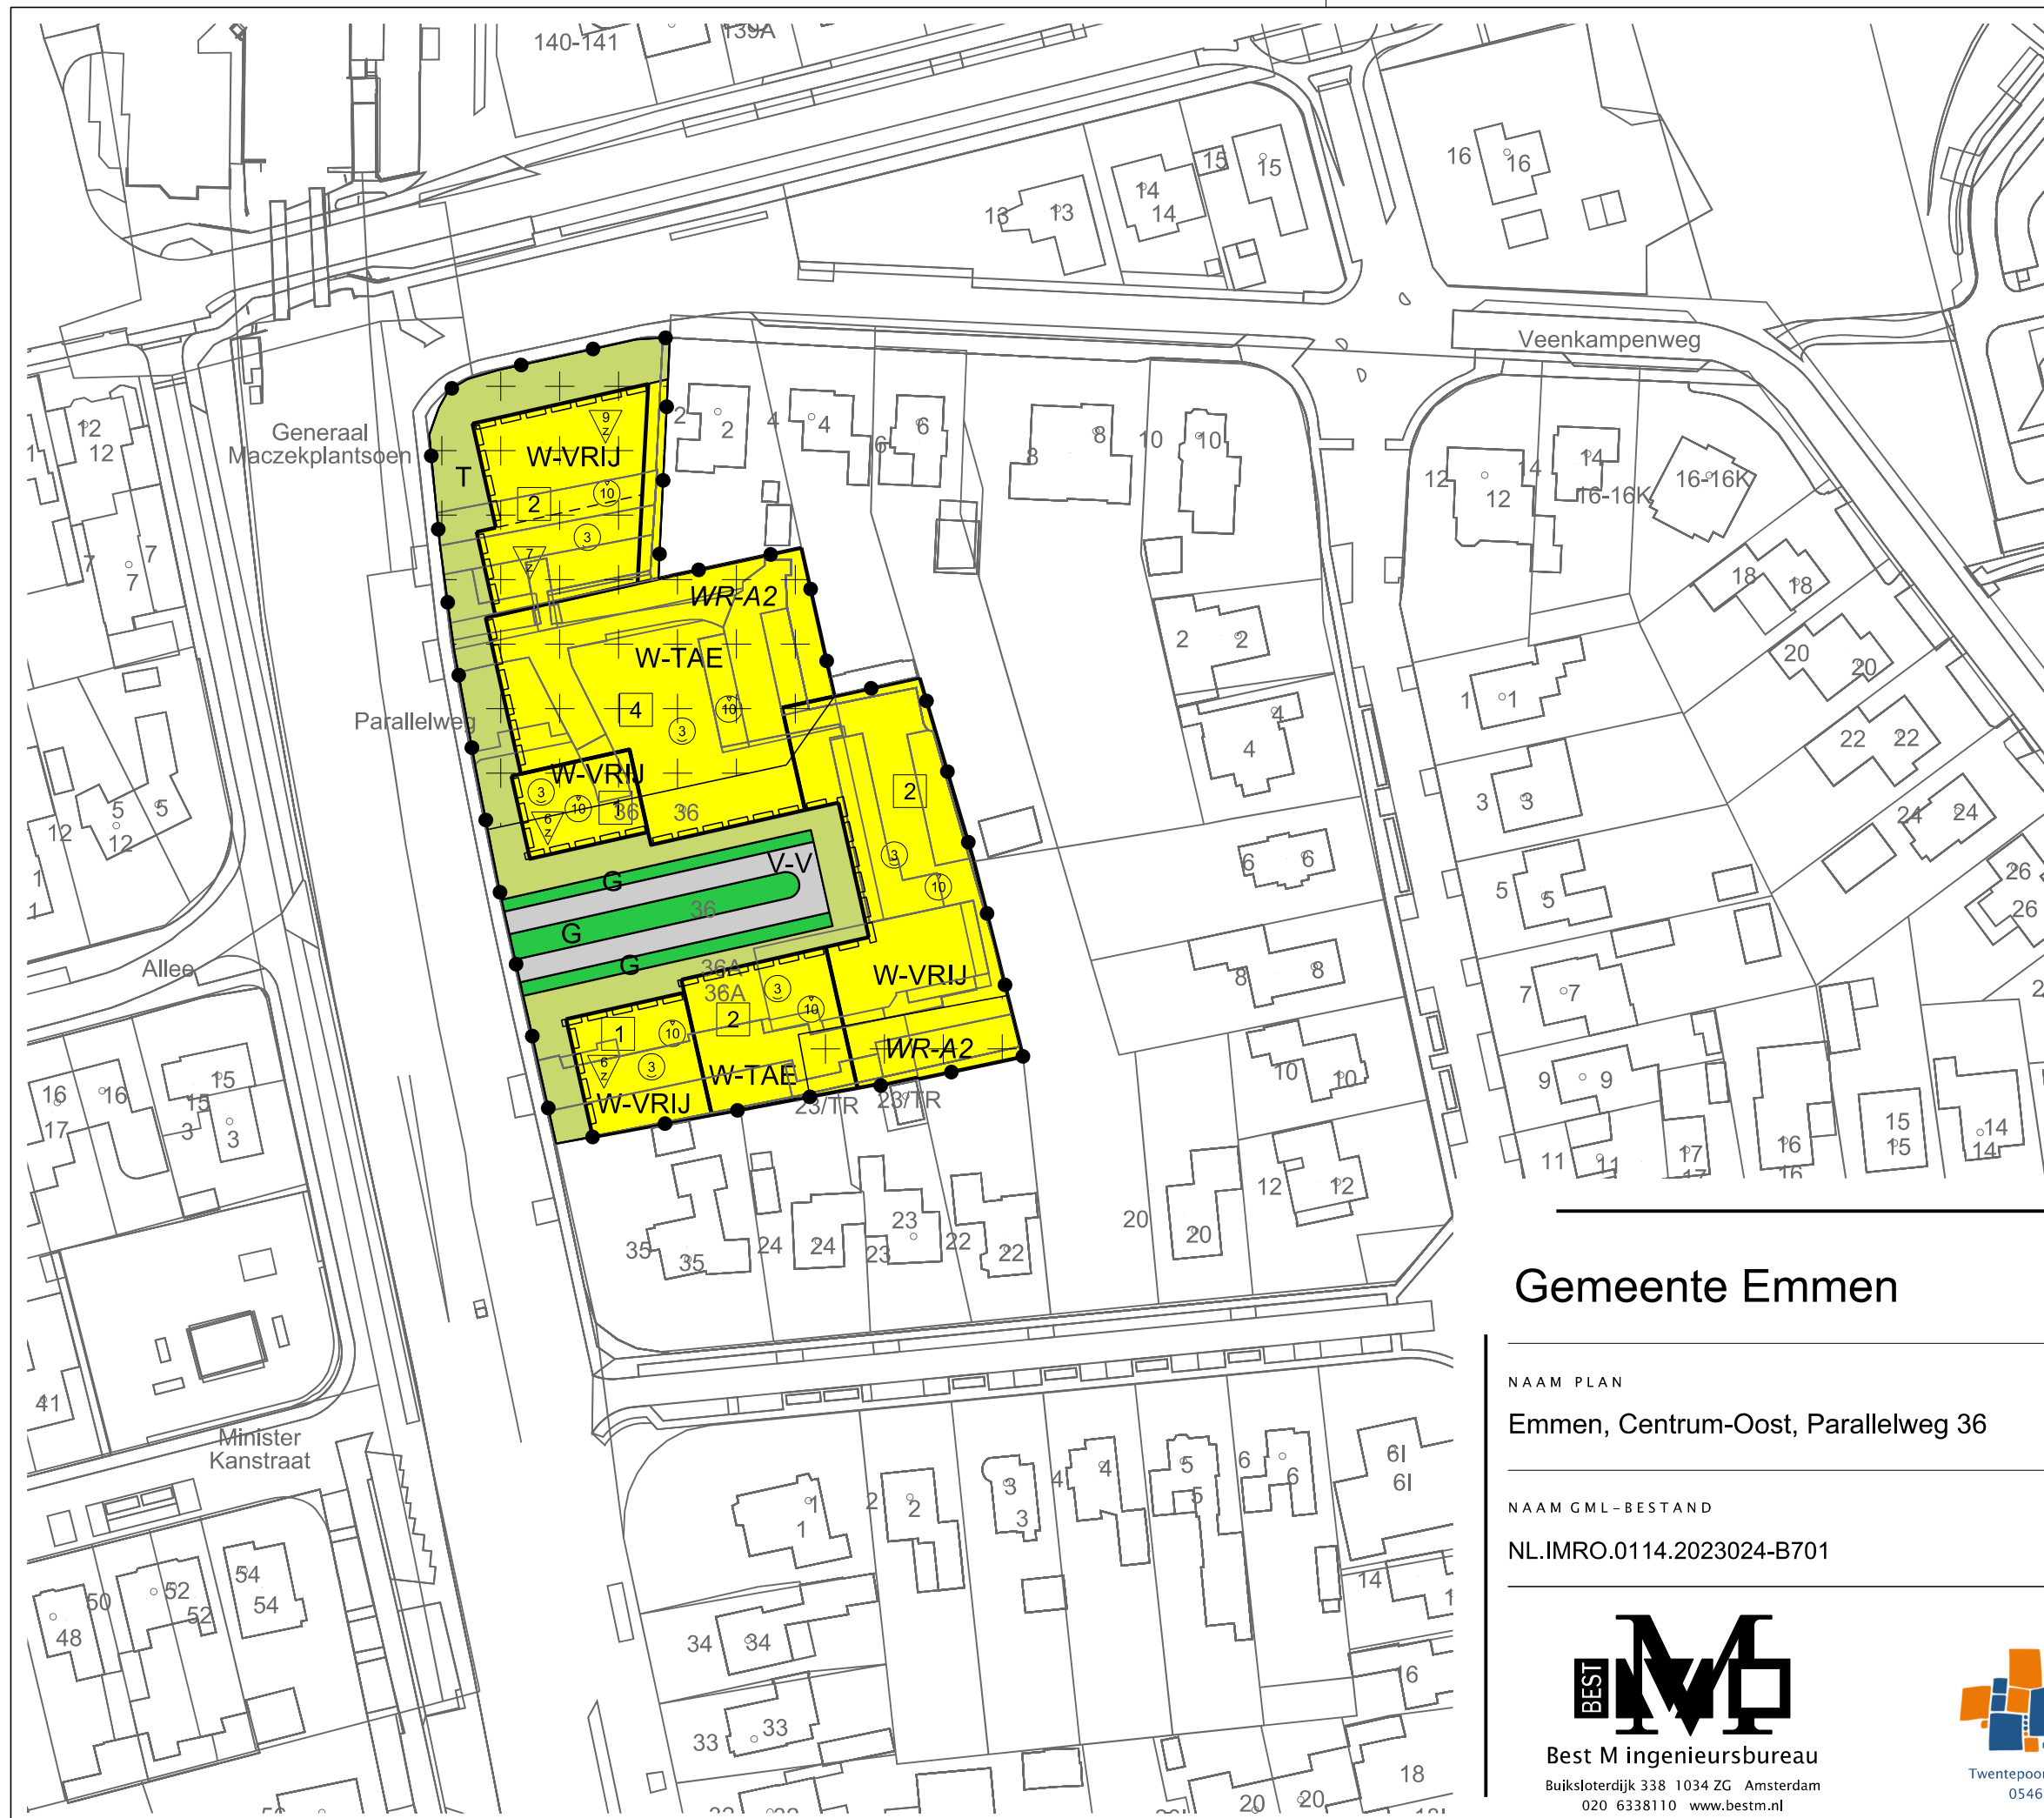

LEGENDA

Plangebied

Plangrens

Bestemmingen

Groen

Tuin

Verkeer - Verblijfsgebied

Wonen - Twee aaneen

Wonen - Vrijstaand

Dubbelbestemmingen

Waarde - Archeologie 2

Bouwvlak

bouwvlak

Maatvoering

maximum aantal wooneenheden

maximum bouwhoogte (m)

minimum goothoogte (m)

minimum voorgevelbreedte (m)

Figuren

gevellijn

Verklaring

Ondergrond

Gemeente Emmen

NAAM PLAN

Emmen, Centrum-Oost, Parallelweg 36

NAAM GML-BESTAND

NL.IMRO.0114.2023024-B701

DATUM

28-6-2023

BLAD VAN BLADEN

1 VAN 1

FORMAAT

A3

TEKENAAR

MvL

SCHAAL

1 :1000

Best M ingenieursbureau

BJZ.nu

Buiksloterdijk 338 1034 ZG Amsterdam
020 6338110 www.bestm.nl

Twentepoort Oost 16A 7609 RG Almelo
0546 454466 www.bjz.nu