




GBF Ruimterfuncties			
Nr.	Ruimterfunctie	Opp. (m2)	P.v.W. (m2)
	Bakkerij	13,33	
	Dagverblijf	14,70	
	Dakterras	124,72	
	Entree	19,38	
	FL-kantoor	8,55	
	Kleedruimte	7,79	
	Koelcel	15,09	
	Mk	0,66	
	Poetsruimte	6,73	
	Techniek	8,40	
	toilet	11,48	
	Verkeersruimte	249,09	
	Vriescel	11,08	
Nr. 01	TSN Tuiszorg	21,11	20
Nr. 02	Informatie centrum	20,86	20
Nr. 03	Dagbesteding de Hoolmijt	64,49	65
Nr. 04	Kantoor Ad Home First (incl. vergaderruimte)	145,38	145
Nr. 05	Kantoor SEDNA	35,13	35
Nr. 06	Optimaal leven Cosis/GGZ (incl. spreekruimtes)	144,75	150
Nr. 07	BOA/Politie	30,19	30
Nr. 08	Stichting de Trans	33,04	30
Nr. 09	Gemeente Emmen	25,56	35
Nr. 10	Beter Thuis Wonen	20,55	25
Nr. 11	Buurtzorg/thuizorg	36,21	30
Nr. 12	Drenthe College	89,40	90
Nr. 14	Opslag stoelen, audio	15,22	15
Nr. 15	BCO activiteitenruimte	72,94	75
Nr. 16	BCO bijlartzaal	73,36	75
Nr. 17	Recreatie ruimte	159,06	150
Nr. 18	Receptie	22,84	30
Nr. 19	Jeugdhonk	85,65	90
Nr. 20	Grote zaal (150 personen)	229,88	200
Nr. 21	Kleedkamer	17,47	25
Nr. 22	Keuken - Bijkeuken	34,13	35
Nr. 23	Berging	22,43	15
Nr. 24	Schilder/keramiek en ovenruimte	59,74	60
Nr. 25	WC (dames)	31,88	
Nr. 25	WC (heren)	31,46	
Nr. 26	Huiskamer	102,02	100
Nr. 28	Vergader ruimte (10 pers)	29,33	30
Nr. 30	Vergader ruimte (25 pers)	42,46	50

Wijzigingen ten gevolge van toetsing bouwbesluit voorbehouden

Project	Ontwerp voor de nieuwbouw Aldi supermarkt en wijkcentrum te Angelslo (Emmen)			
Opdrachtgever	Aldi Ommen B.V. Nieuwelandstraat 15 Ommen			
Getekend	SvdW	Status	Voorlopig	Gewijzigd b:
Schaal	1:100, 1:1	Datum	03-09-2021	Gewijzigd c:
Formaat	A1	Gewijzigd a:		

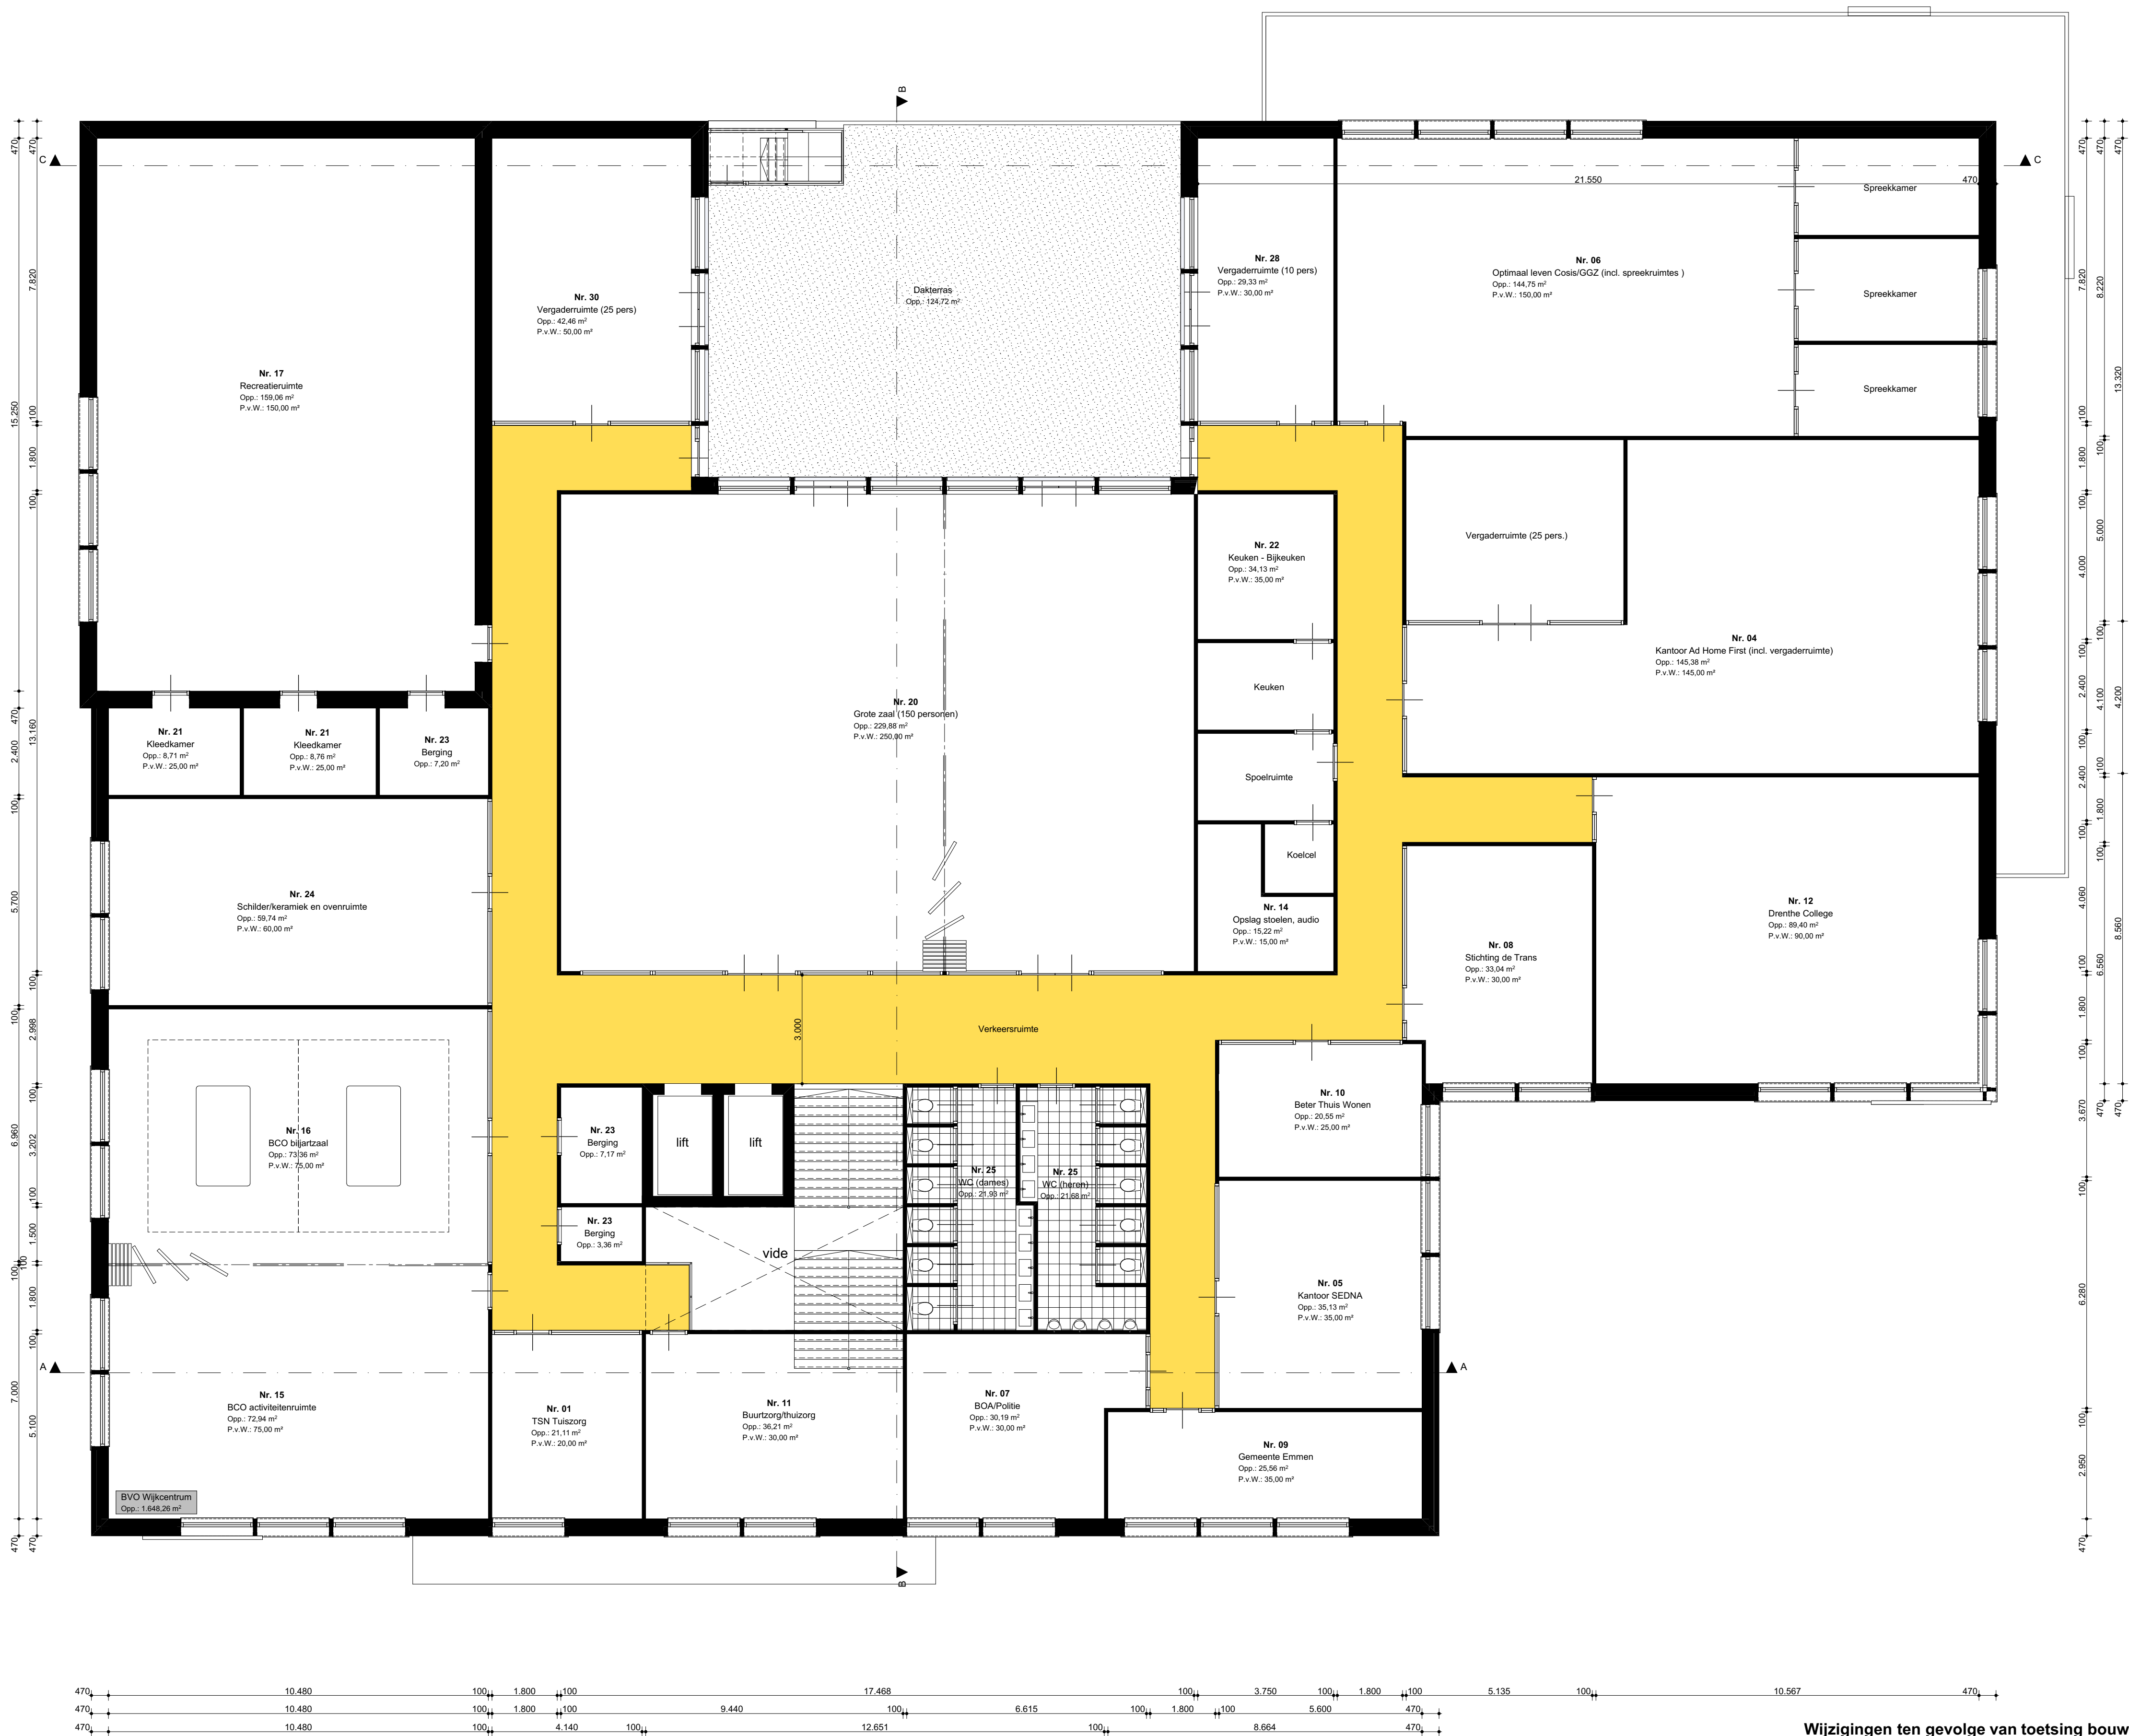

Plattegrond 1e verdieping



Markt 1A 7701 GV Dedemsvaart

Tel. 0523-615001
KvK. 56583826

info@dedemarchitectuur.nl
www.dedemarchitectuur.nl

tekeningnummer :

19-004-VO-03