


Project	Ontwerp voor de nieuwbouw Aldi supermarkt en wijkcentrum te Angelslo (Emmen)			
Opdrachtgever	Aldi Ommen B.V. Nieuwelandstraat 15 Ommen			
Getekend	SvdW	Status	Voorlopig	Gewijzigd b:
Schaal	1:500	Datum	08-07-2021	Gewijzigd c:
Formaat	A2	Gewijzigd a:		

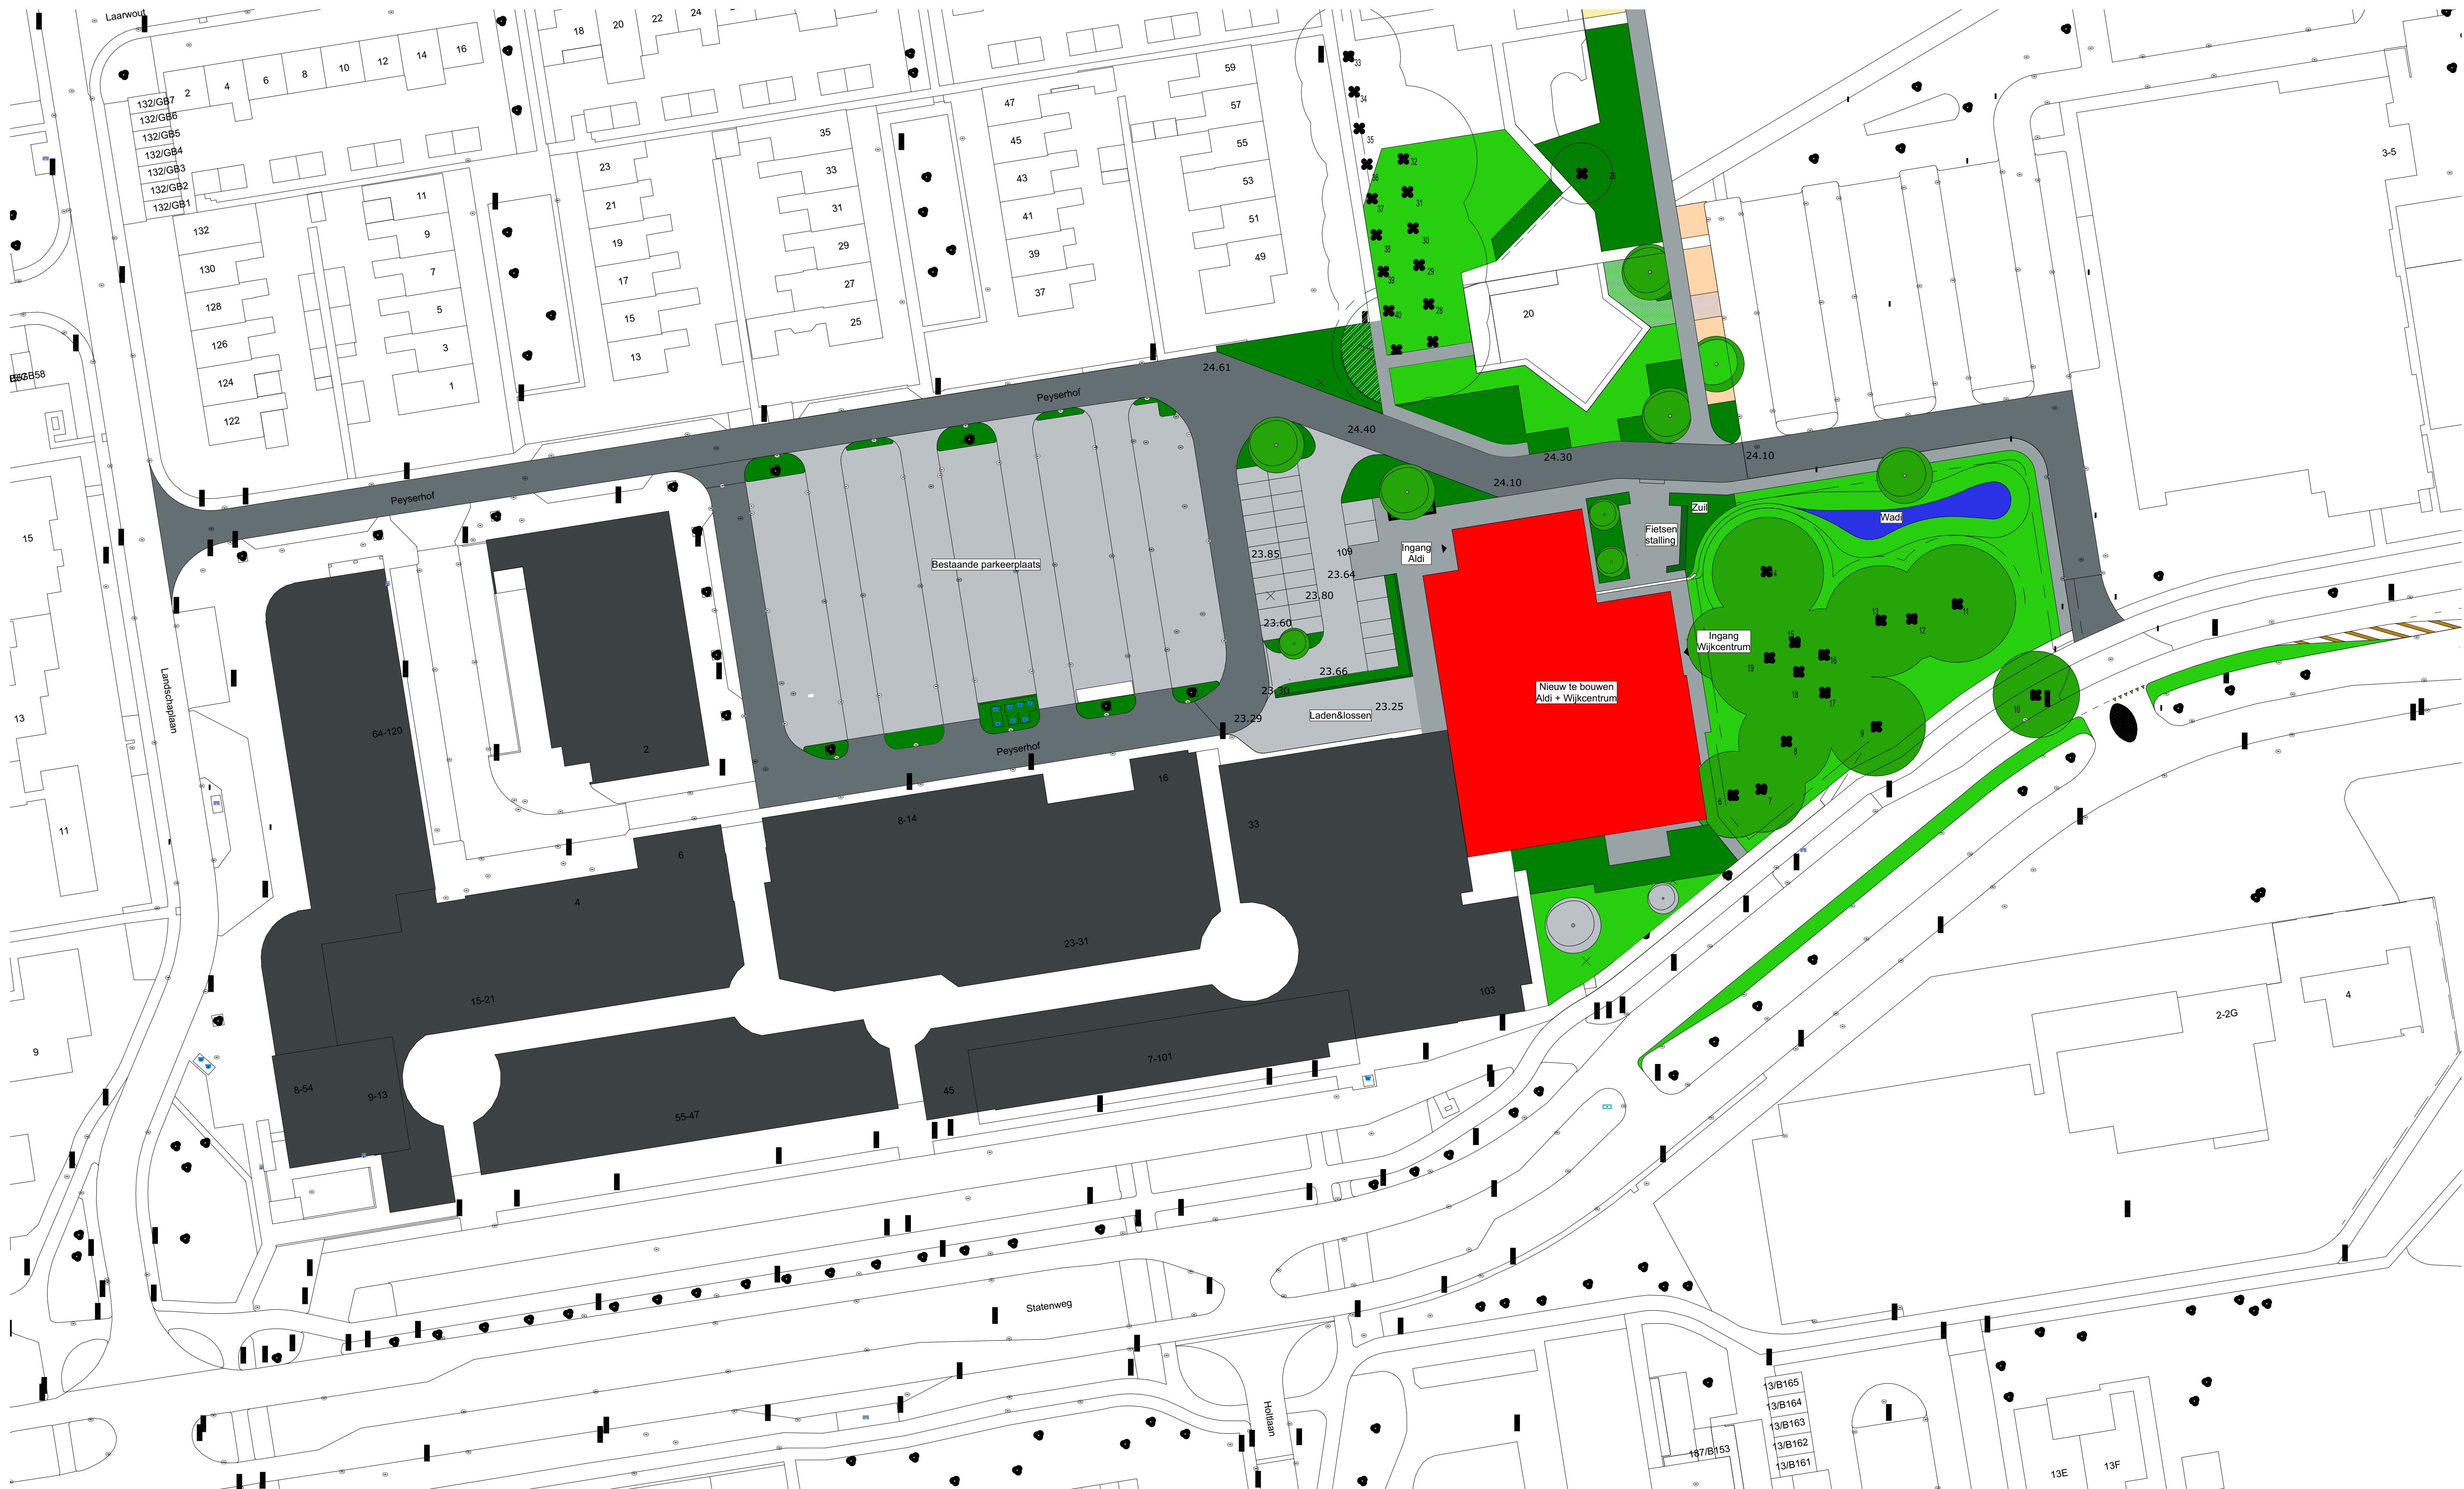

Situatie

dedem
architectuur

Markt 1A 7701 GV Dedemsvaart

Tel. 0523-615001
KvK. 56583826
info@dedemarchitectuur.nl
www.dedemarchitectuur.nl

tekeningnummer :
19-004-VO-01